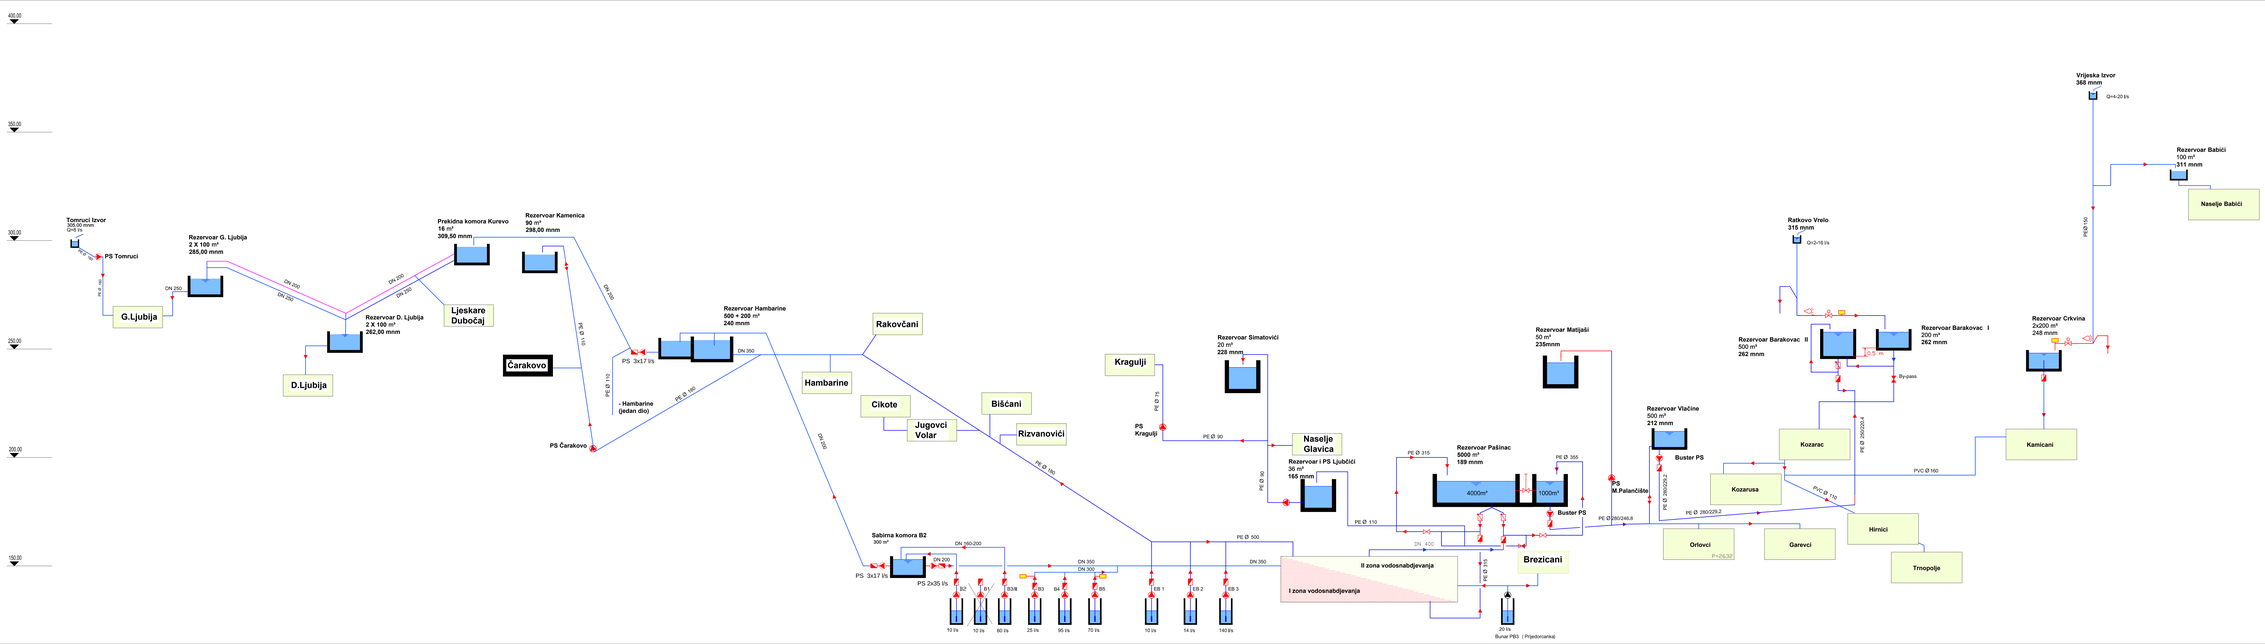

400,00
350,00
300,00
250,00
200,00
150,00
Tomruci Izvor
305,00 mnm
Q=8 l/s
PS Tomruci
PE Ø 160
G.Ljubija
DN 250
Rezervoar G. Ljubija
2 X 100 m³
285,00 mnm
DN 200
DN 250
D.Ljubija
Rezervoar D. Ljubija
2 X 100 m³
262,00 mnm
DN 200
DN 250
Ljeskare Dubočaj
Prekidna komora Kurevo
16 m³
309,50 mnm
Rezervoar Kamenica
90 m³
298,00 mnm
DN 200
Čarakovo
PE Ø 110
PS Čarakovo
PE Ø 110
PS 3x17 l/s
- Hambarine
(jedan dio)
PE Ø 160
Rezervoar Hambarine
500 + 200 m³
240 mnm
DN 350
Hambarine
Rakovčani
Cikote
Jugovci
Volar
Biščani
Rizvanovići
PE Ø 160
DN 200
Sabirna komora B2
300 m³
PS 3x17 l/s
PS 2x35 l/s
DN 160-200
DN 200
DN 350
DN 300
B2
B1
B3/B
B3
B4
B5
10 l/s
10 l/s
60 l/s
25 l/s
95 l/s
70 l/s
EB 1
EB 2
EB 3
10 l/s
14 l/s
140 l/s
PE Ø 500
DN 350
Kragulji
PE Ø 75
PS
Kragulji
PE Ø 90
Rezervoar Simatovići
20 m³
228 mnm
Naselje
Glavica
PE Ø 90
Rezervoar i PS Ljubčići
36 m³
165 mnm
PE Ø 110
I zona vodosnabdjevanja
II zona vodosnabdjevanja
PE Ø 315
Rezervoar Pašinac
5000 m³
189 mnm
4000m³
1000m³
PE Ø 355
Buster PS
DN 400
PE Ø 315
Brezicani
20 l/s
Bunar PB3 (Prijedorcanka)
Rezervoar Matijaši
50 m³
235mnm
PS
M.Palančište
PE Ø 280/246,8
Rezervoar Vlačine
500 m³
212 mnm
Buster PS
PE Ø 280/229,2
PE Ø 280/229,2
Orlovci
P=26,32
Garevci
Kozarusa
Kozarac
PE Ø 280/220,4
PVC Ø 110
Hirnici
Trnopolje
PVC Ø 160
Kamicani
Rezervoar Barakovac II
500 m³
262 mnm
Rezervoar Barakovac I
200 m³
262 mnm
By-pass
Ratkovo Vrelo
315 mnm
Q=2-16 l/s
Rezervoar Crkvina
2x200 m³
248 mnm
PE Ø 150
Vrijeska Izvor
368 mnm
Q=4-20 l/s
Rezervoar Babići
100 m³
311 mnm
Naselje Babići